


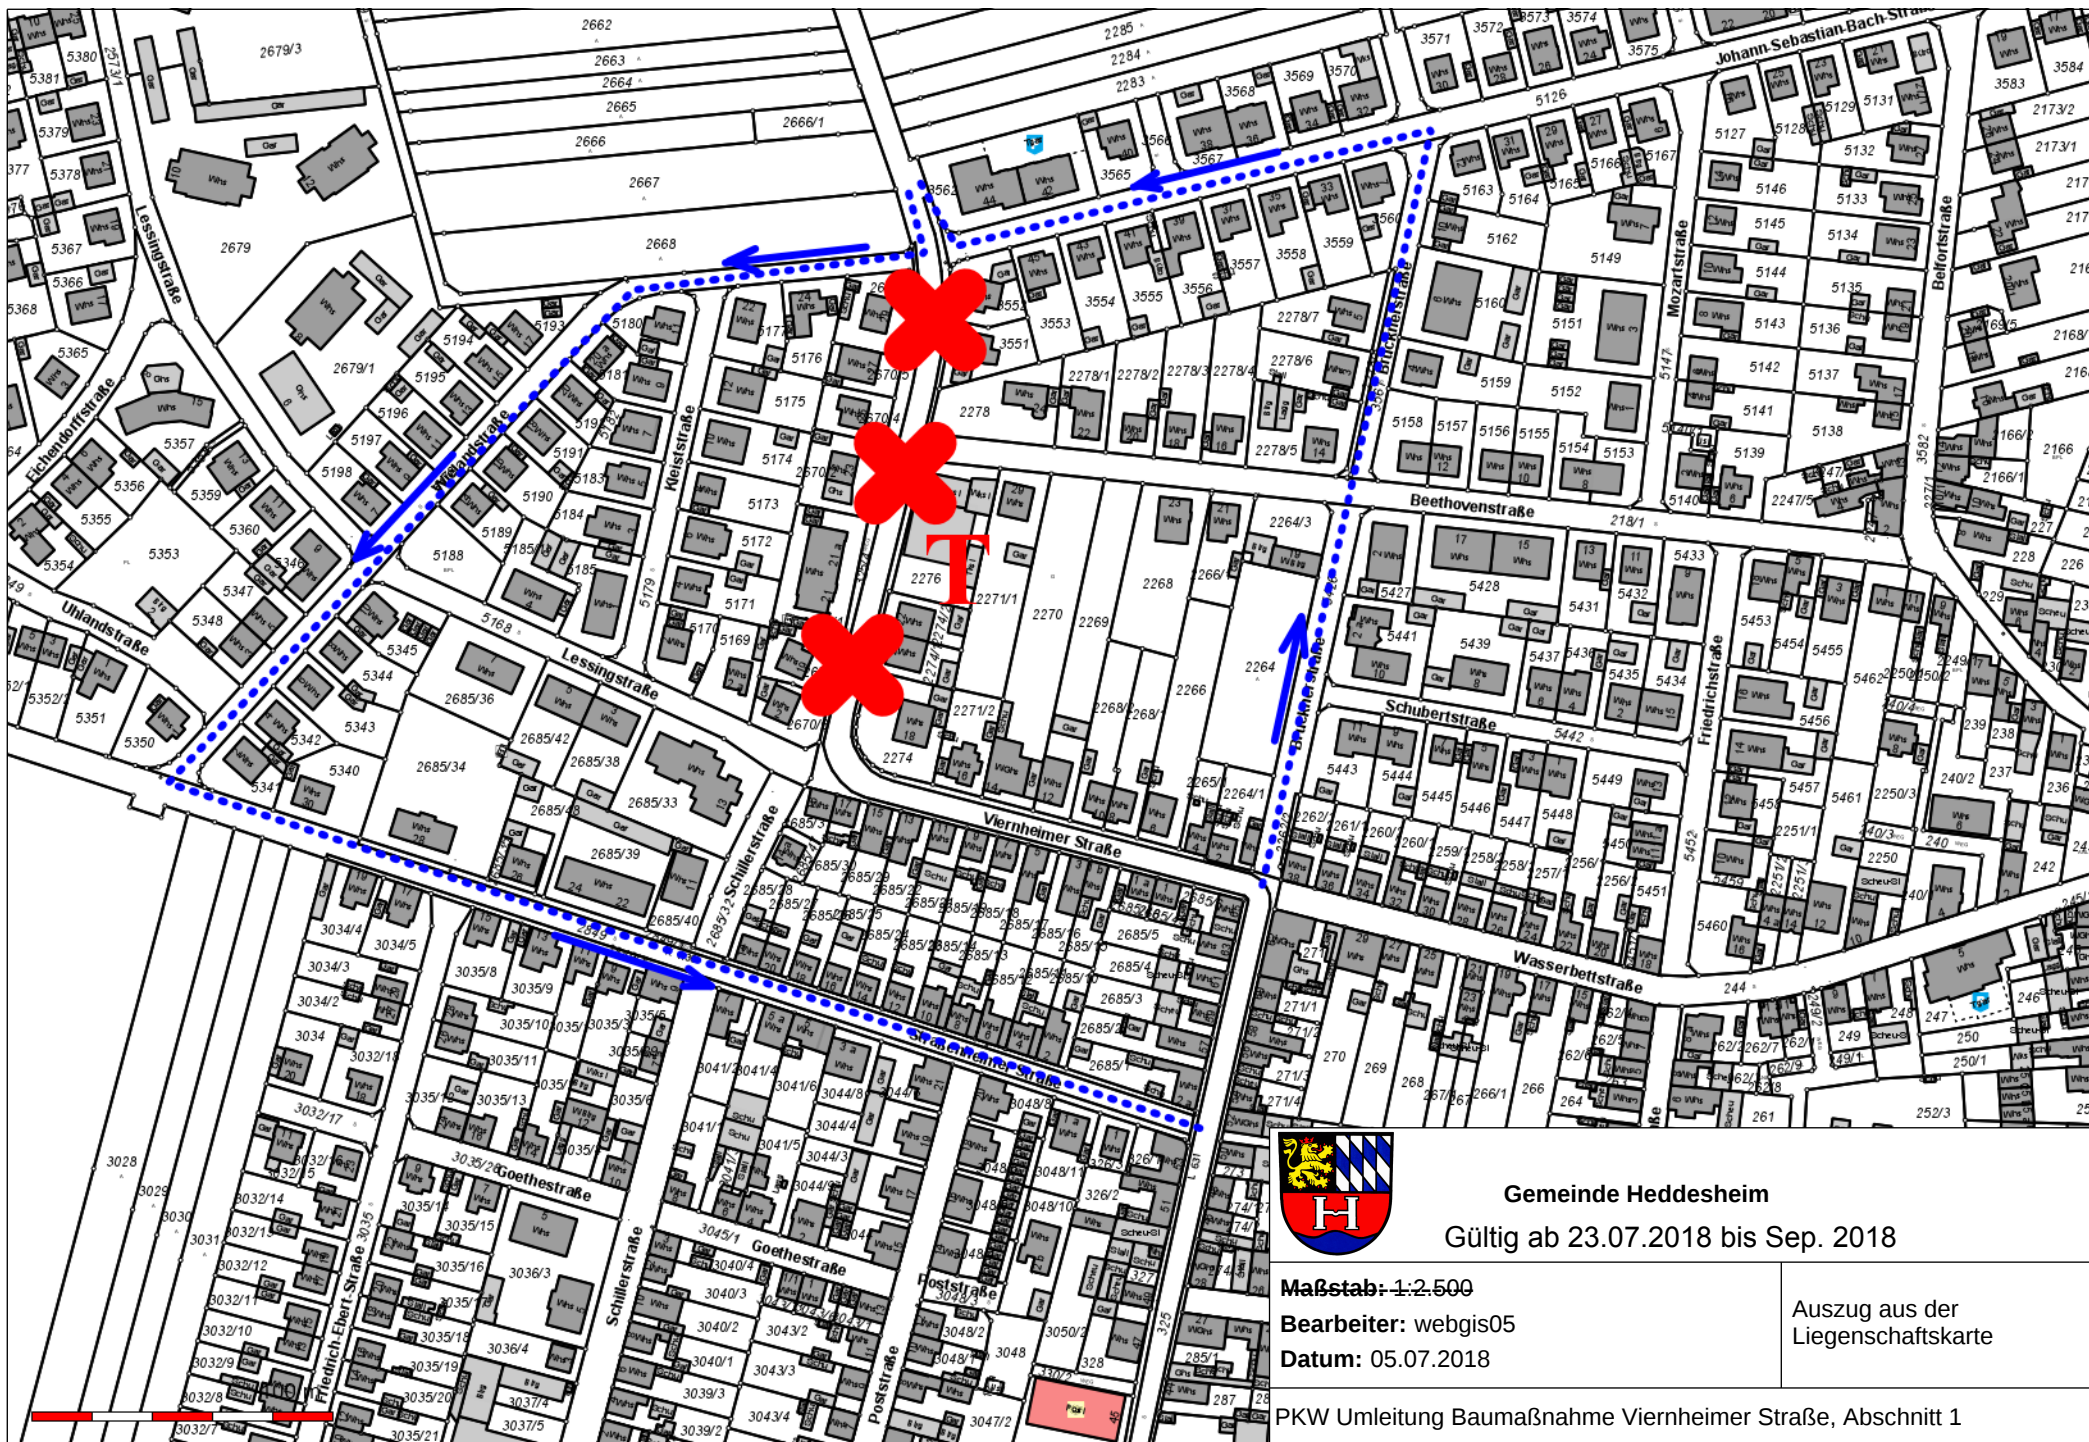

Gemeinde Heddeshcim

Gültig ab 23.07.2018 bis Sep. 2018

Maßstab: 1:2.500

Bearbeiter: webgis05

Datum: 05.07.2018

Auszug aus der
Liegenschaftskarte

PKW Umleitung Baumaßnahme Viernheimer Straße, Abschnitt 1