


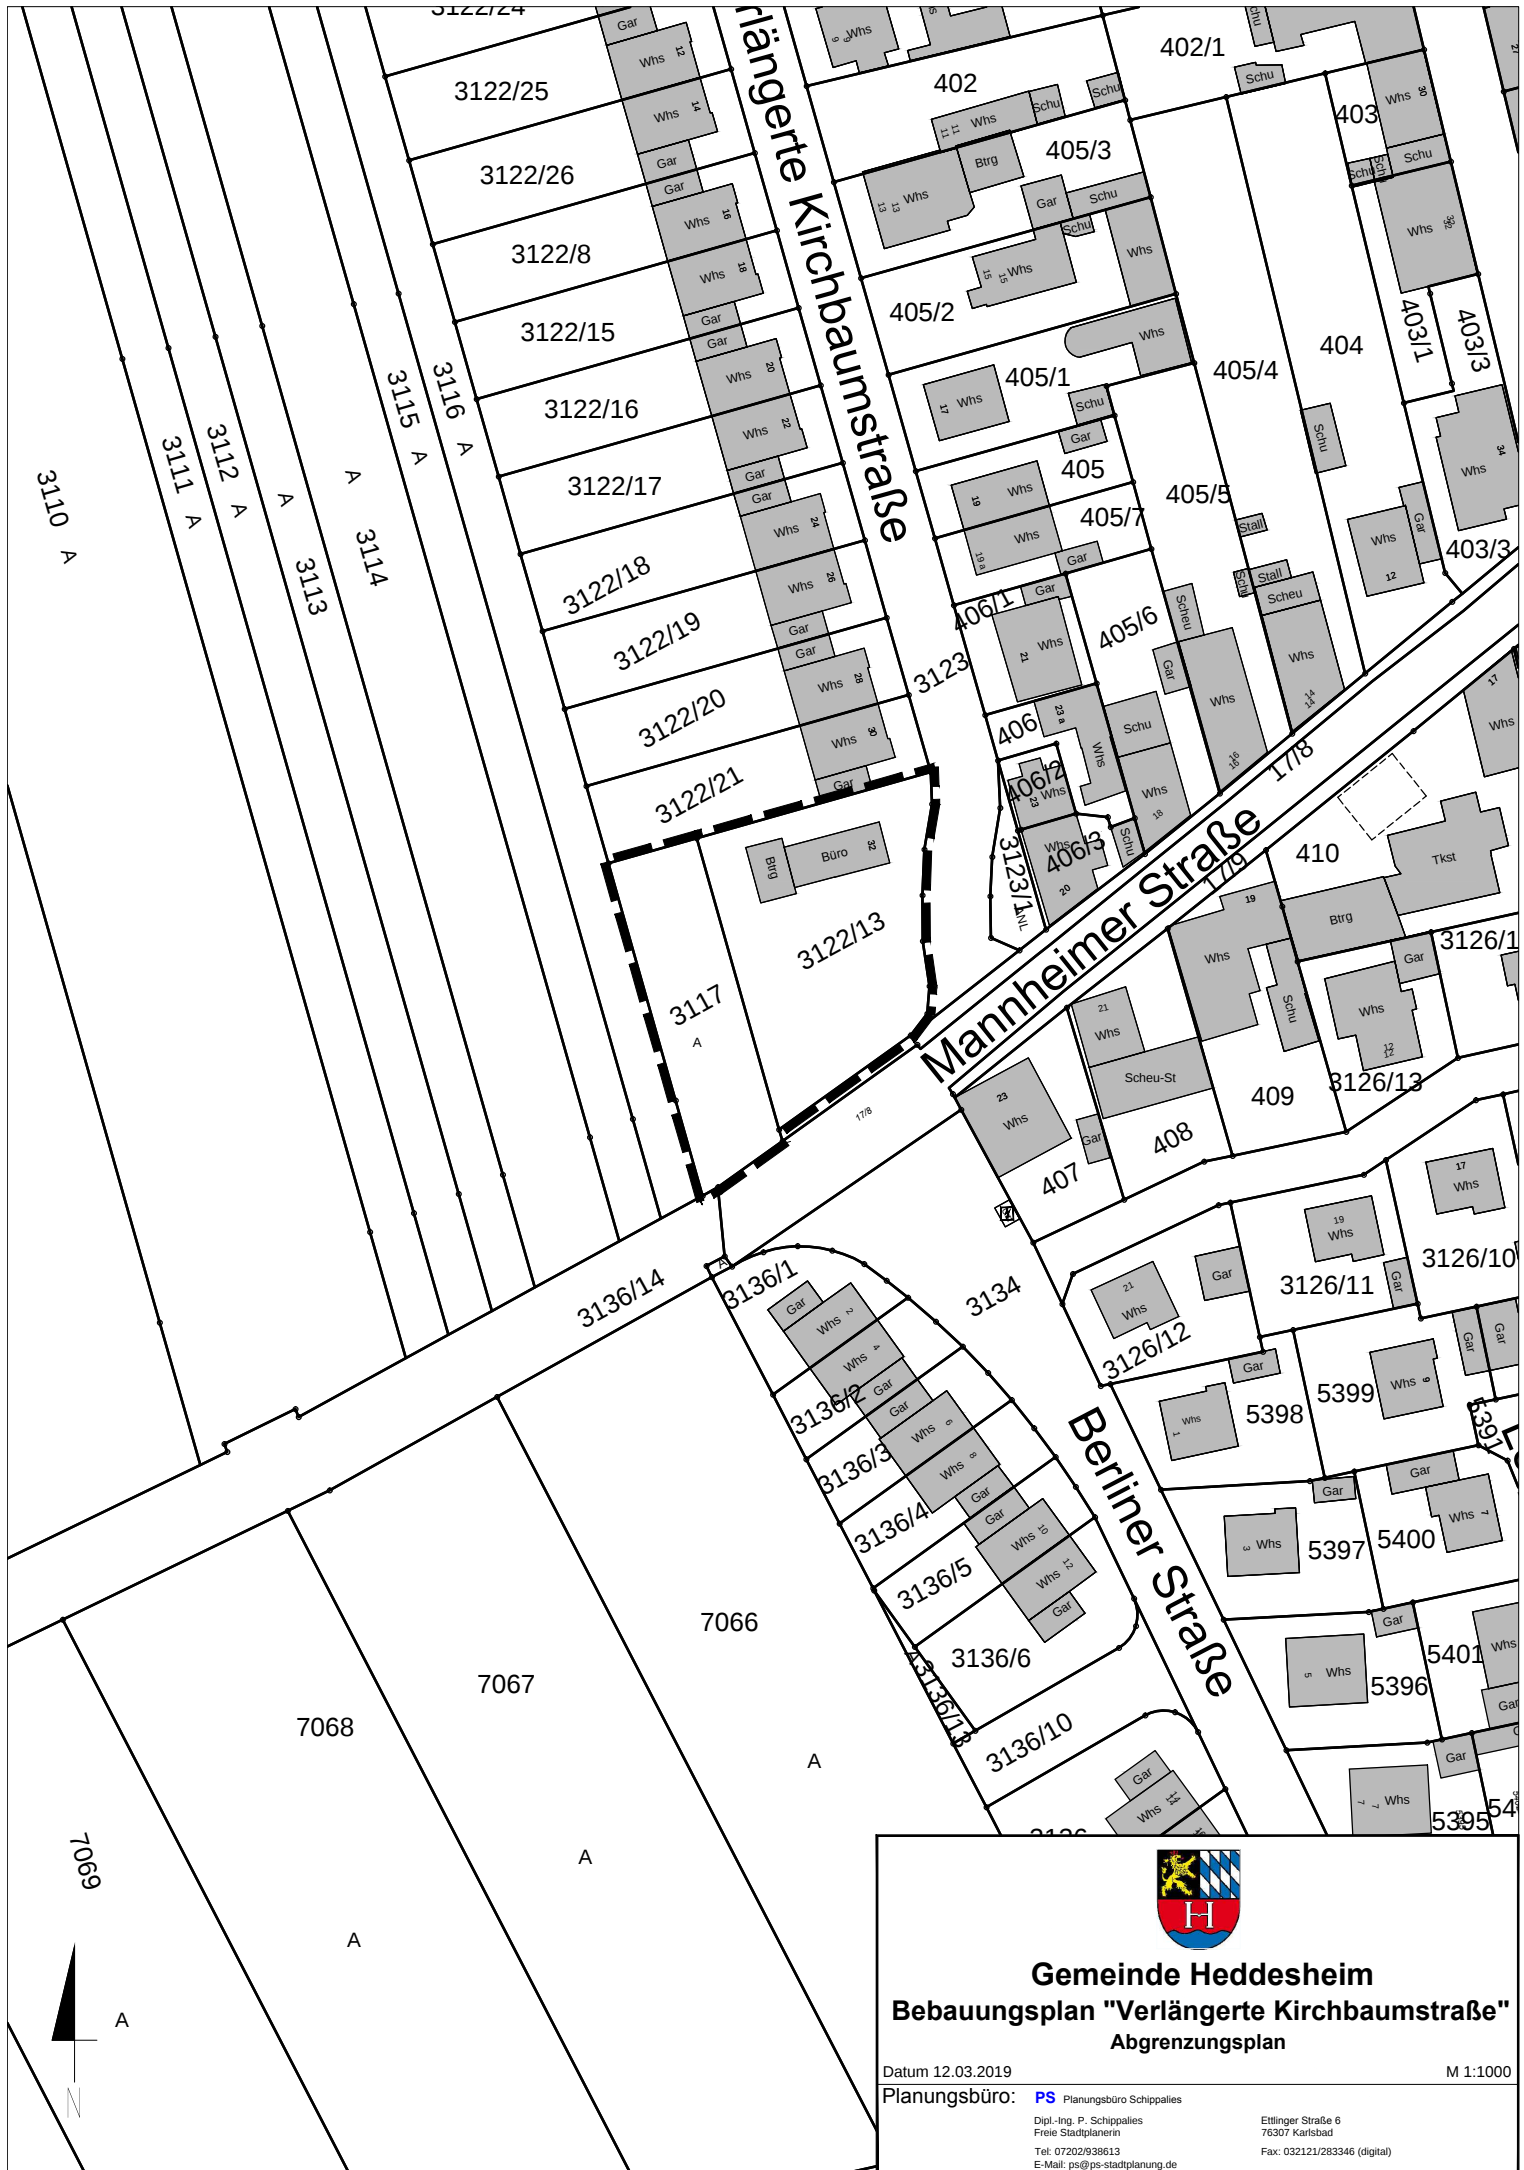

Gemeinde Heddeshheim
Bebauungsplan "Verlängerte Kirchbaumstraße"
Abgrenzungsplan

Datum 12.03.2019

M 1:1000

Planungsbüro: **PS** Planungsbüro Schippalies

Dipl.-Ing. P. Schippalies
Freie Stadtplanerin
Tel: 07202/939613
E-Mail: ps@ps-stadtplanung.de

Ertlinger Straße 6
76307 Karlsbad
Fax: 032121/283346 (digital)