


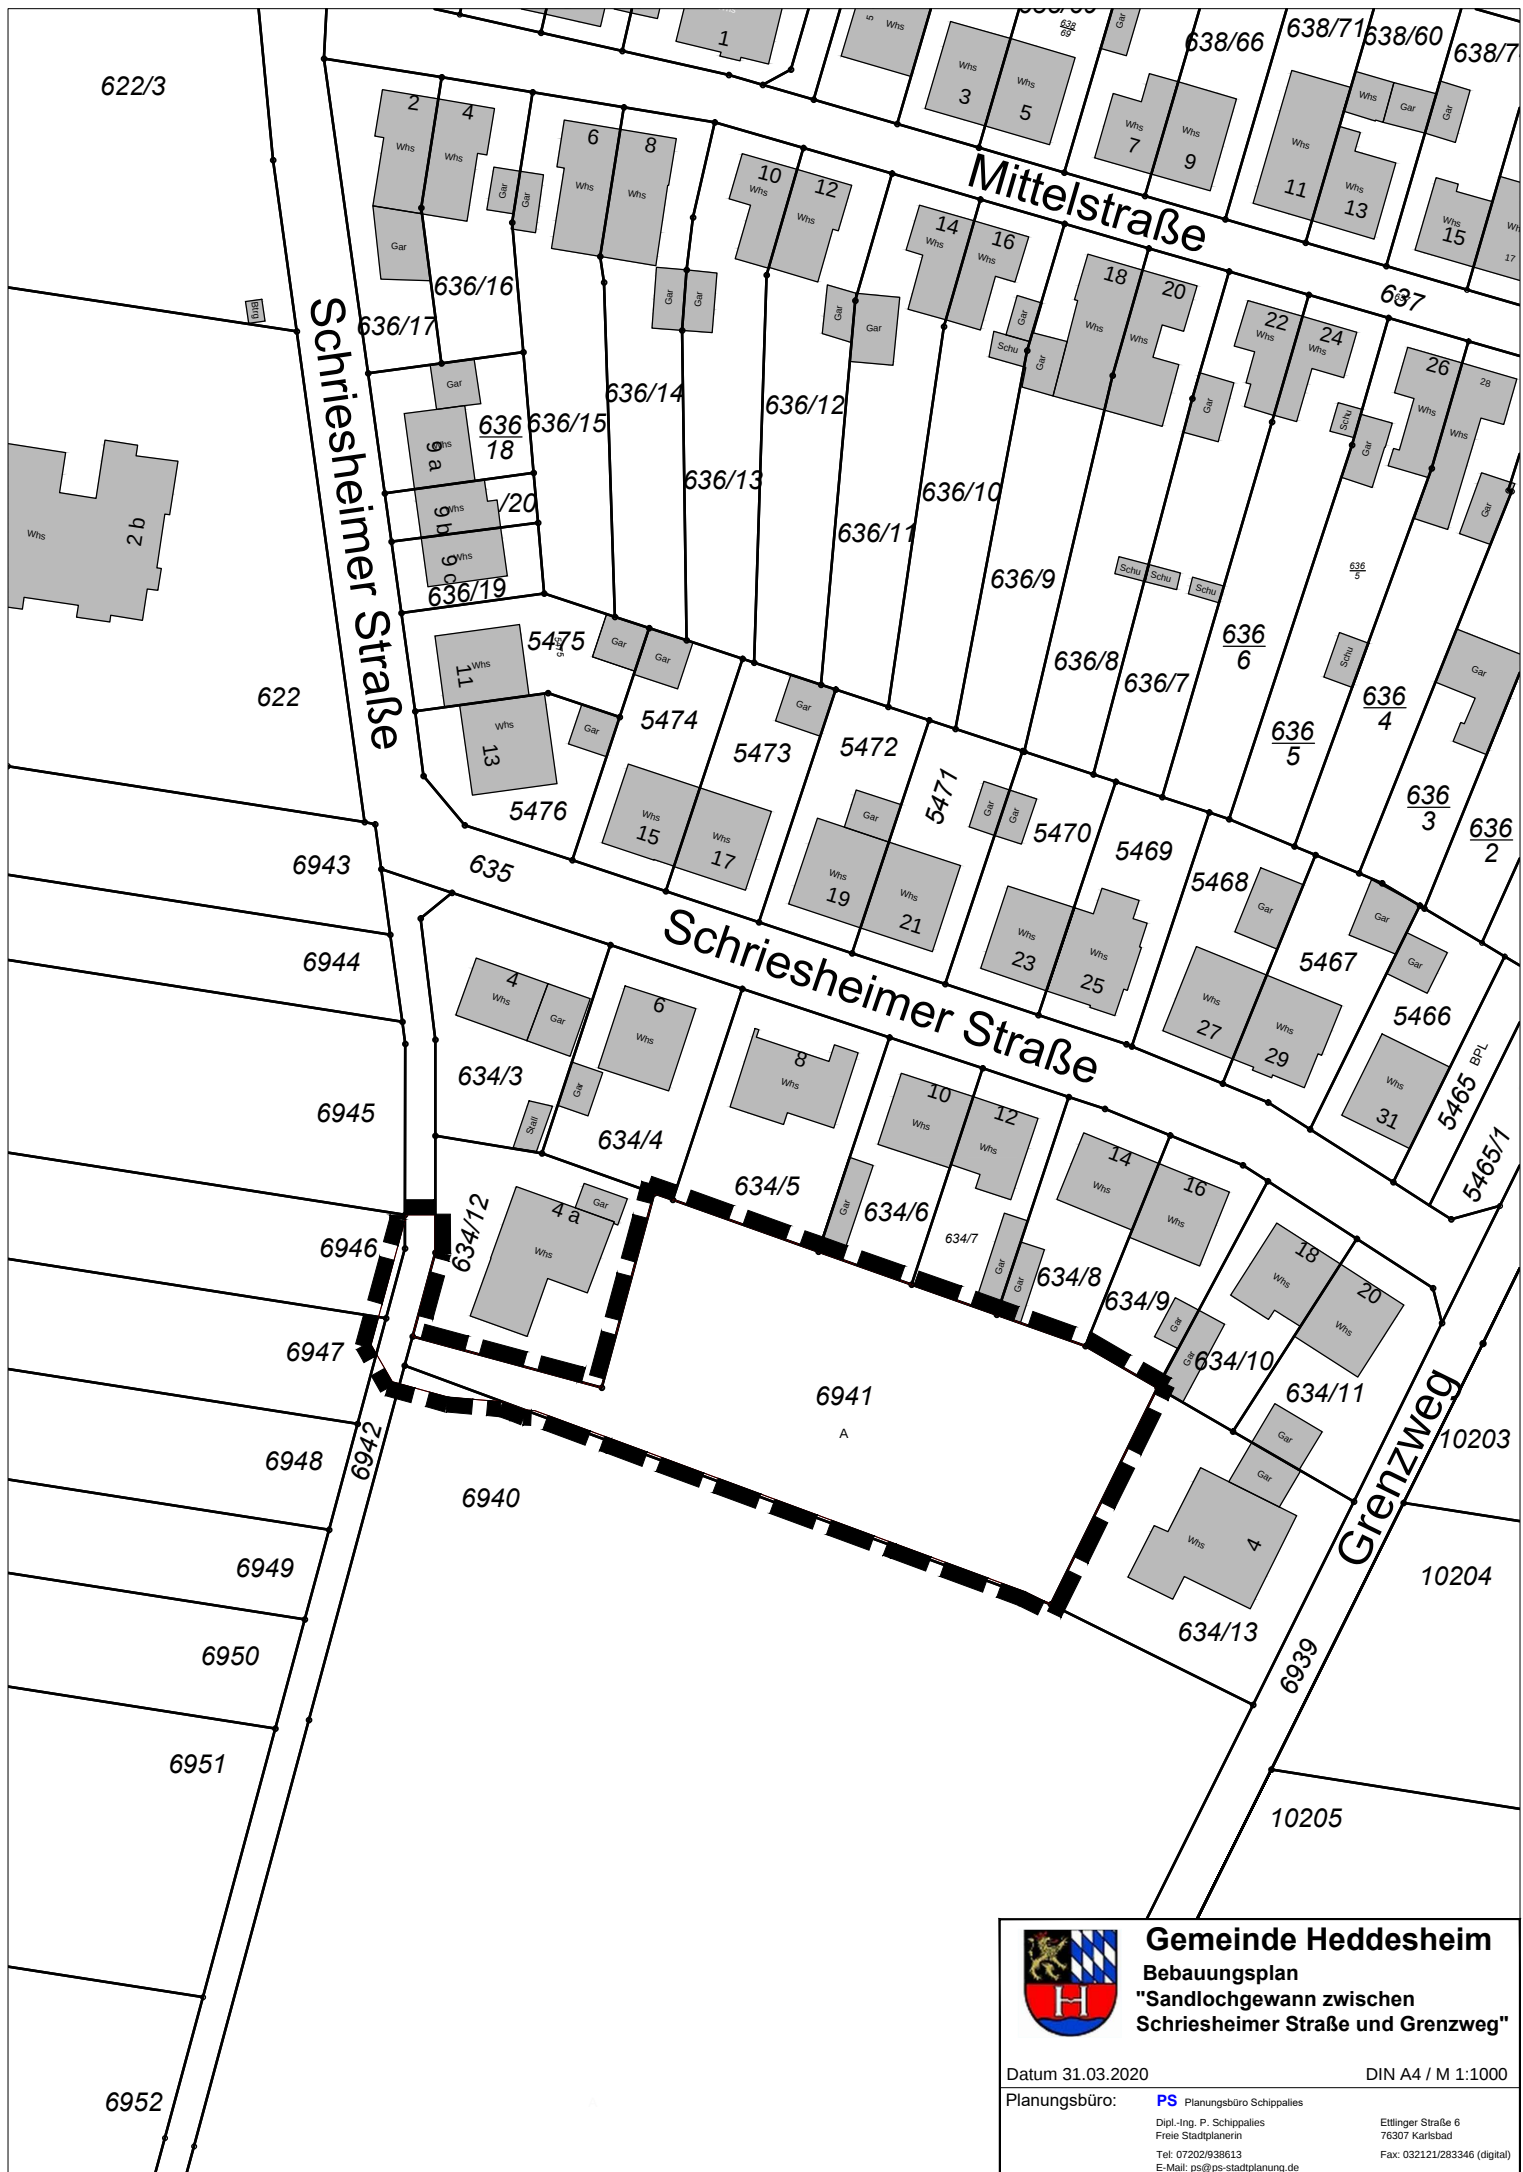

Gemeinde Heddesheim
Bebauungsplan
"Sandlochgewann zwischen
Schriesheimer Straße und Grenzweg"

Datum 31.03.2020

DIN A4 / M 1:1000

Planungsbüro:

PS Planungsbüro Schippalies

Dipl.-Ing. P. Schippalies

Freie Stadtplanerin

Tel: 07202/938613

E-Mail: ps@ps-stadtplanung.de

Ettlinger Straße 6

76307 Karlsbad

Fax: 032121/283346 (digital)