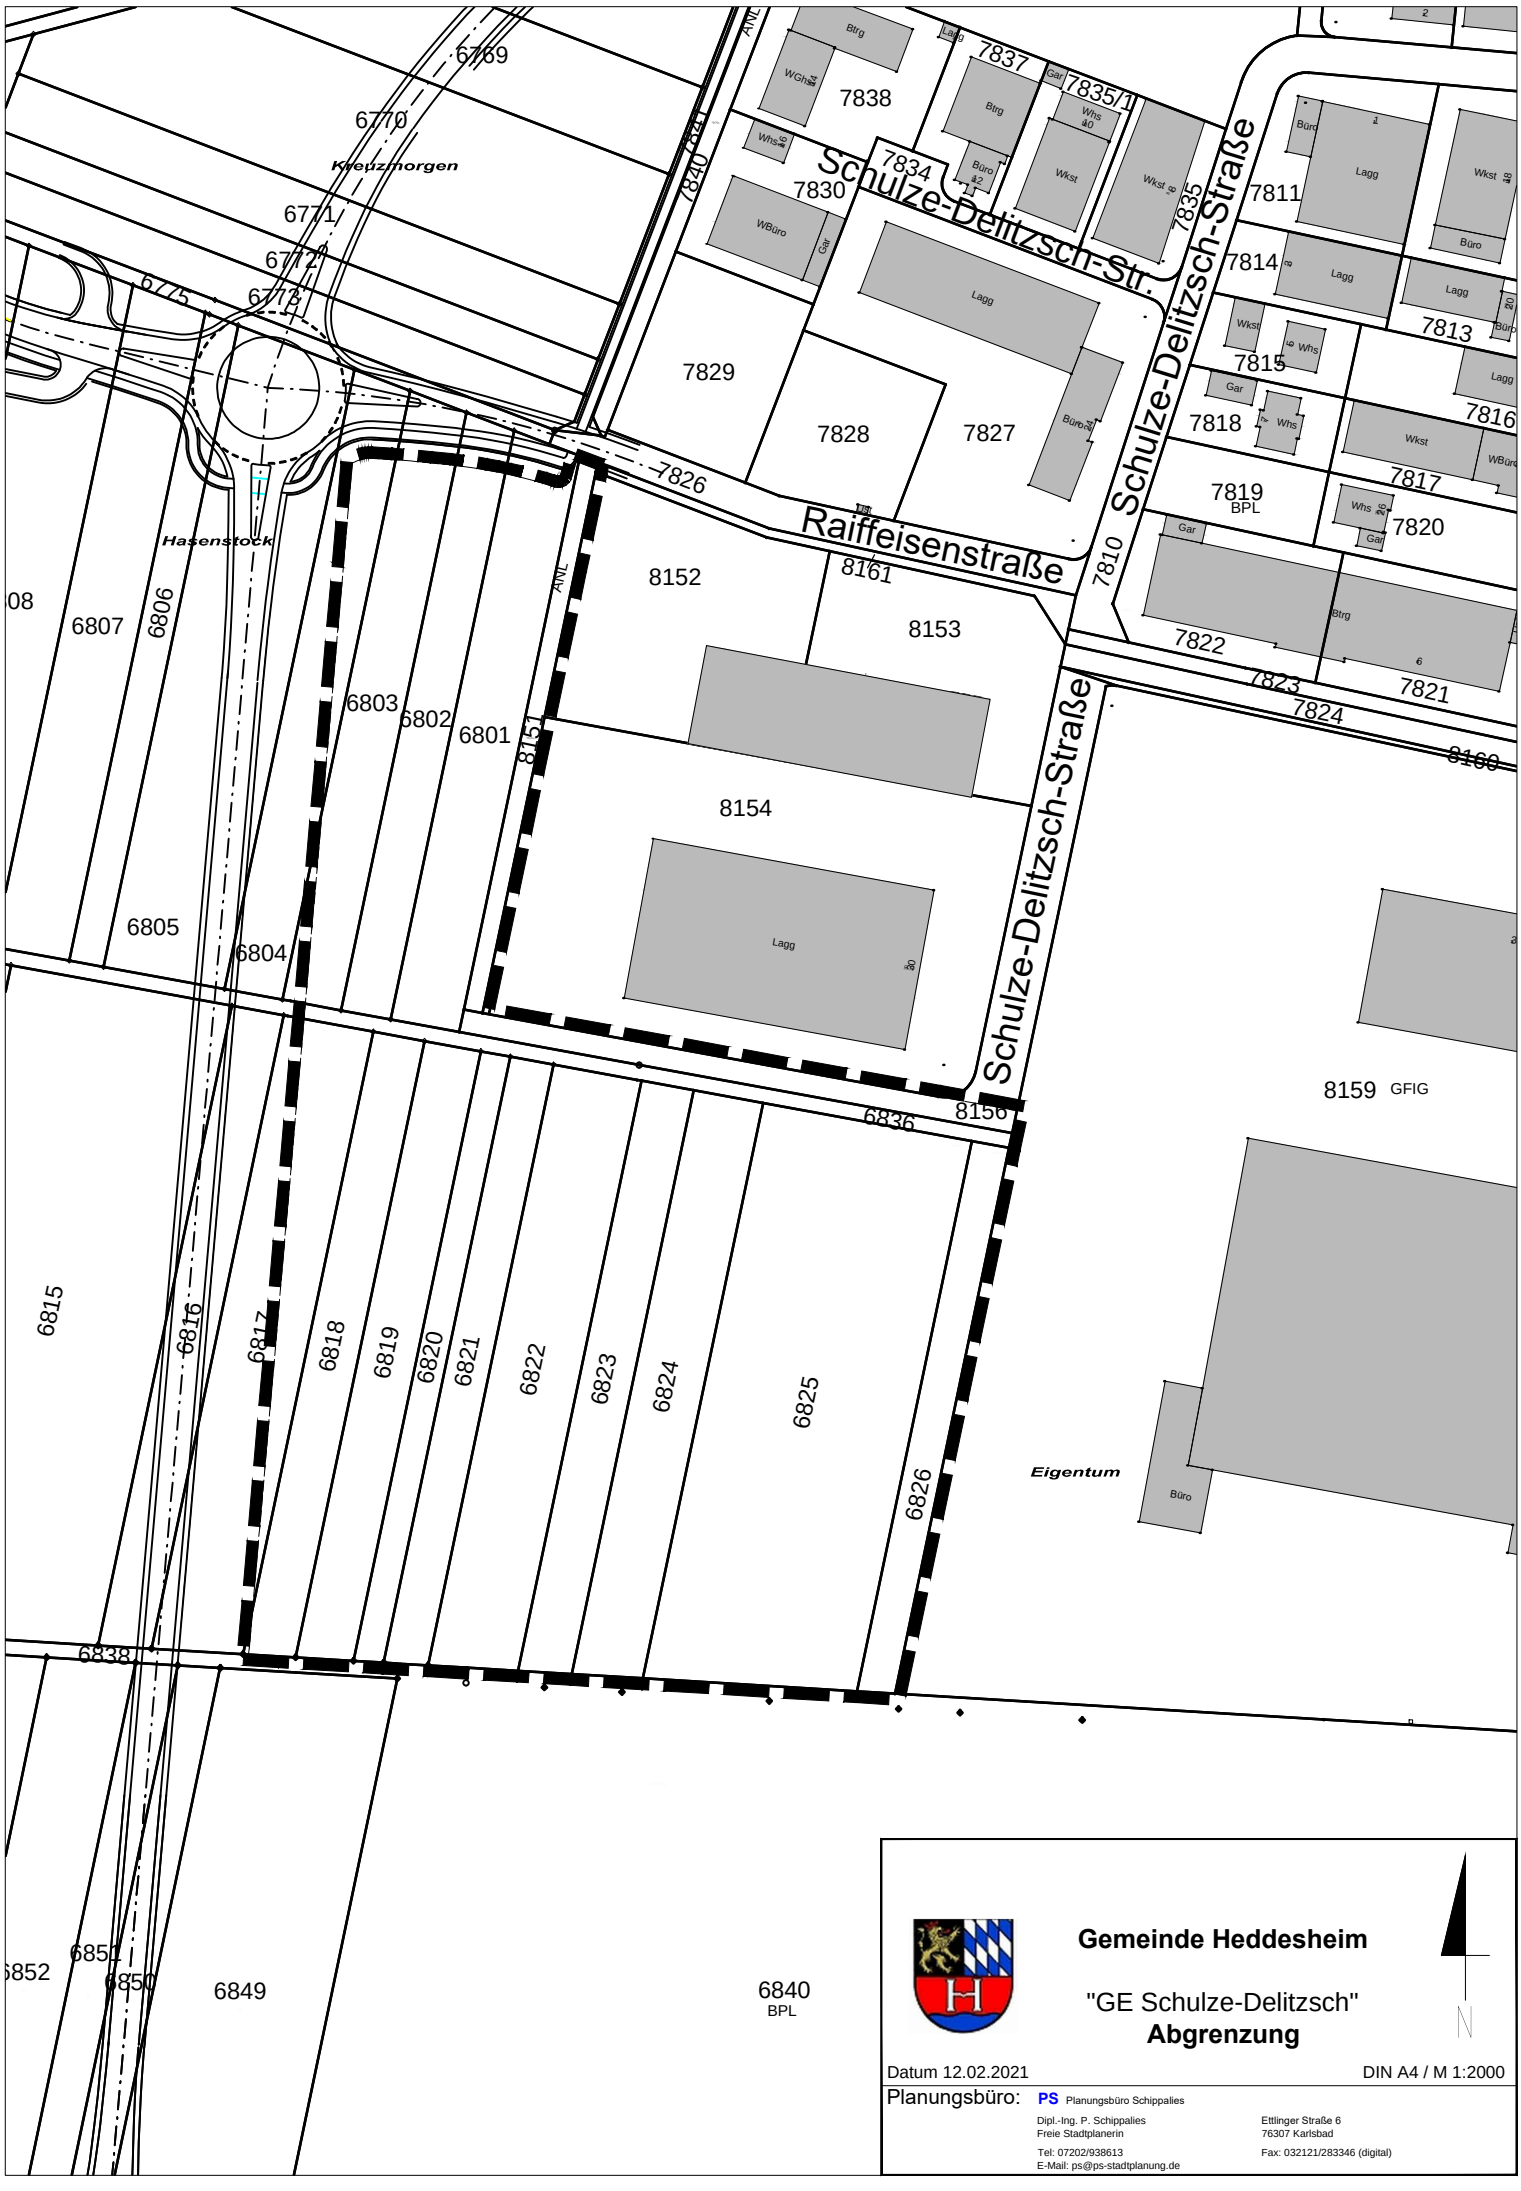

Schulze-Delitzsch-Straße
Raiffeisenstraße
Schulze-Delitzsch-Straße
Kreuzmorgen
Hasenstock
Eigentum
8159 GFIG
6840 BPL
7819 BPL
Gemeinde Heddesheim
"GE Schulze-Delitzsch"
Abgrenzung
Datum 12.02.2021
DIN A4 / M 1:2000
Planungsbüro: PS Planungsbüro Schippalies
Dipl.-Ing. P. Schippalies
Freie Stadtplanerin
Ettlinger Straße 6
76307 Karlsbad
Tel: 07202/938613
Fax: 032121/283346 (digital)
E-Mail: ps@ps-stadtplanung.de