


Bebauungsplan „Verlängerte Kirchbaumstr.“, 1. Änderung

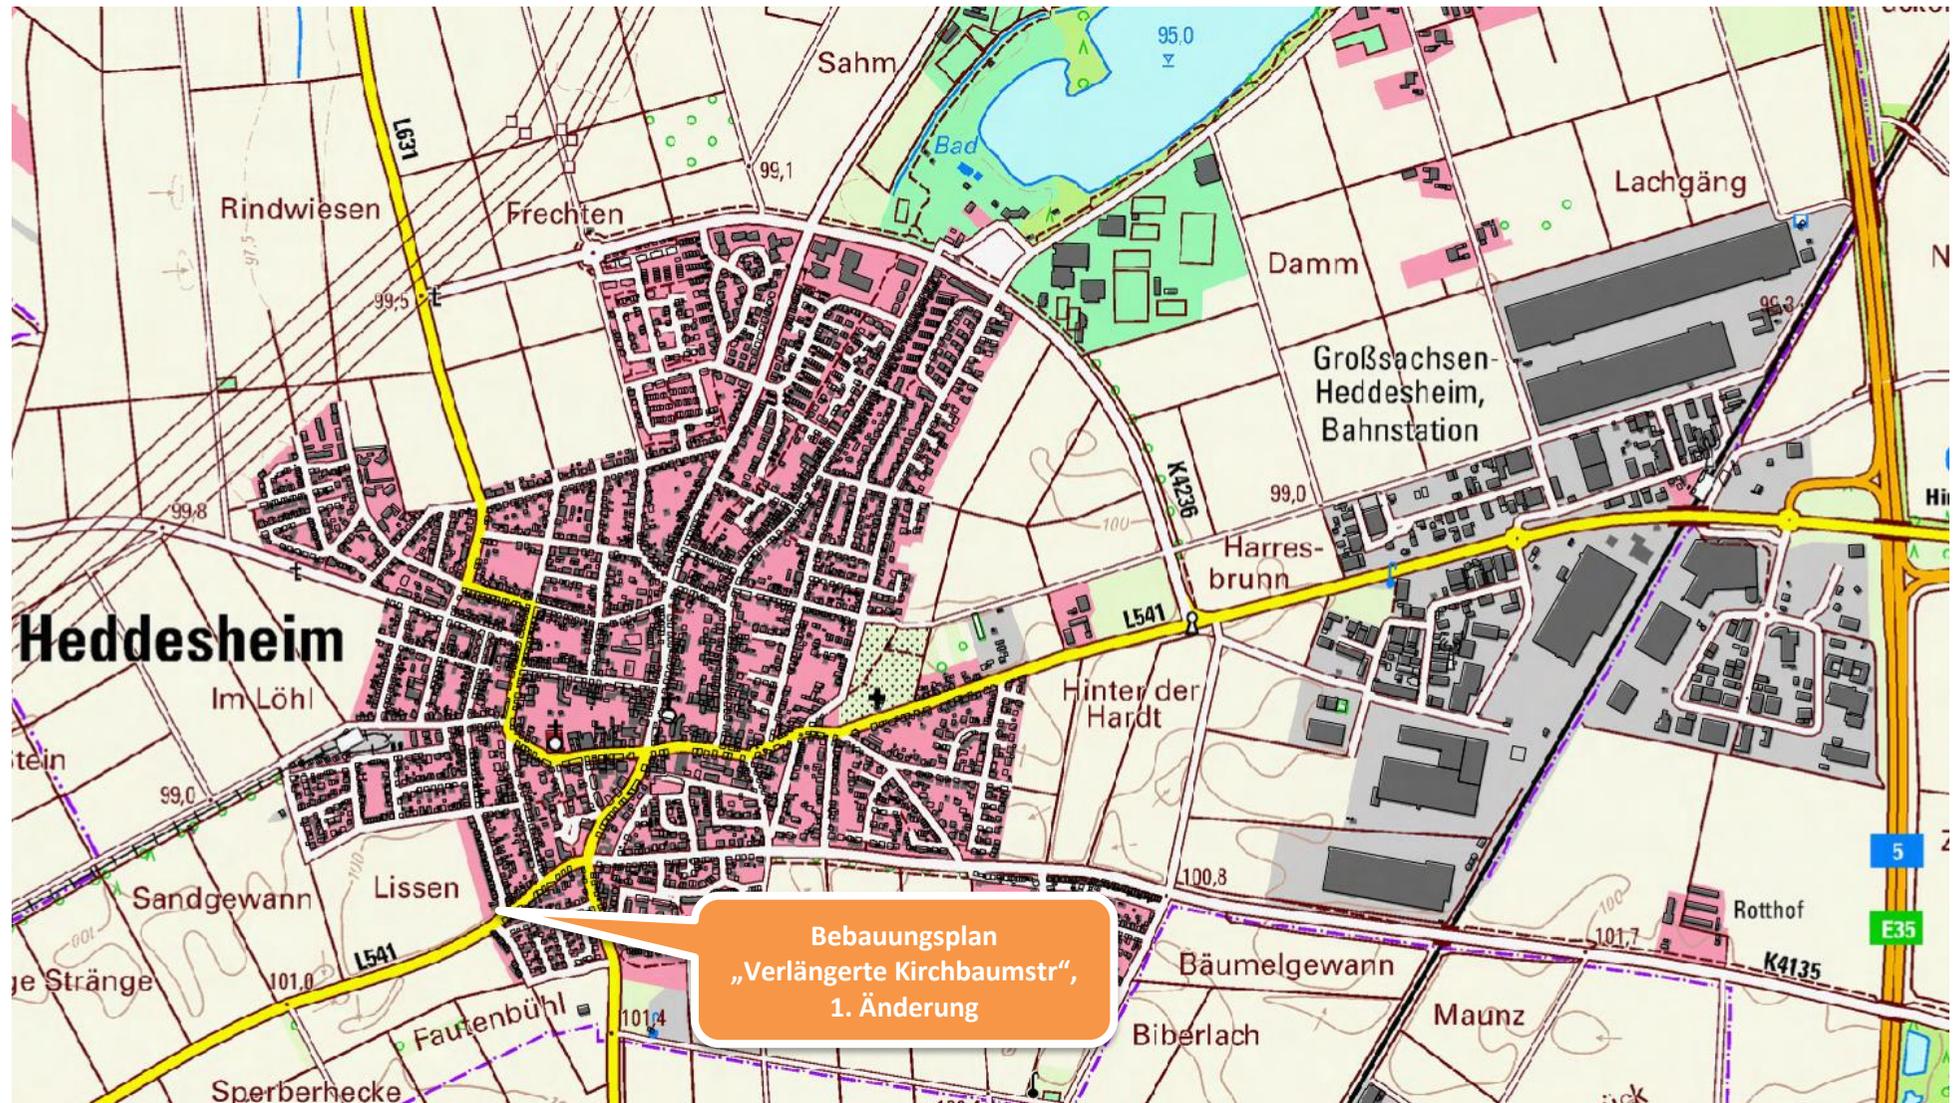

Übersichtsplan