


Bebauungsplan „Mitten im Feld II“ - 1. Änderung

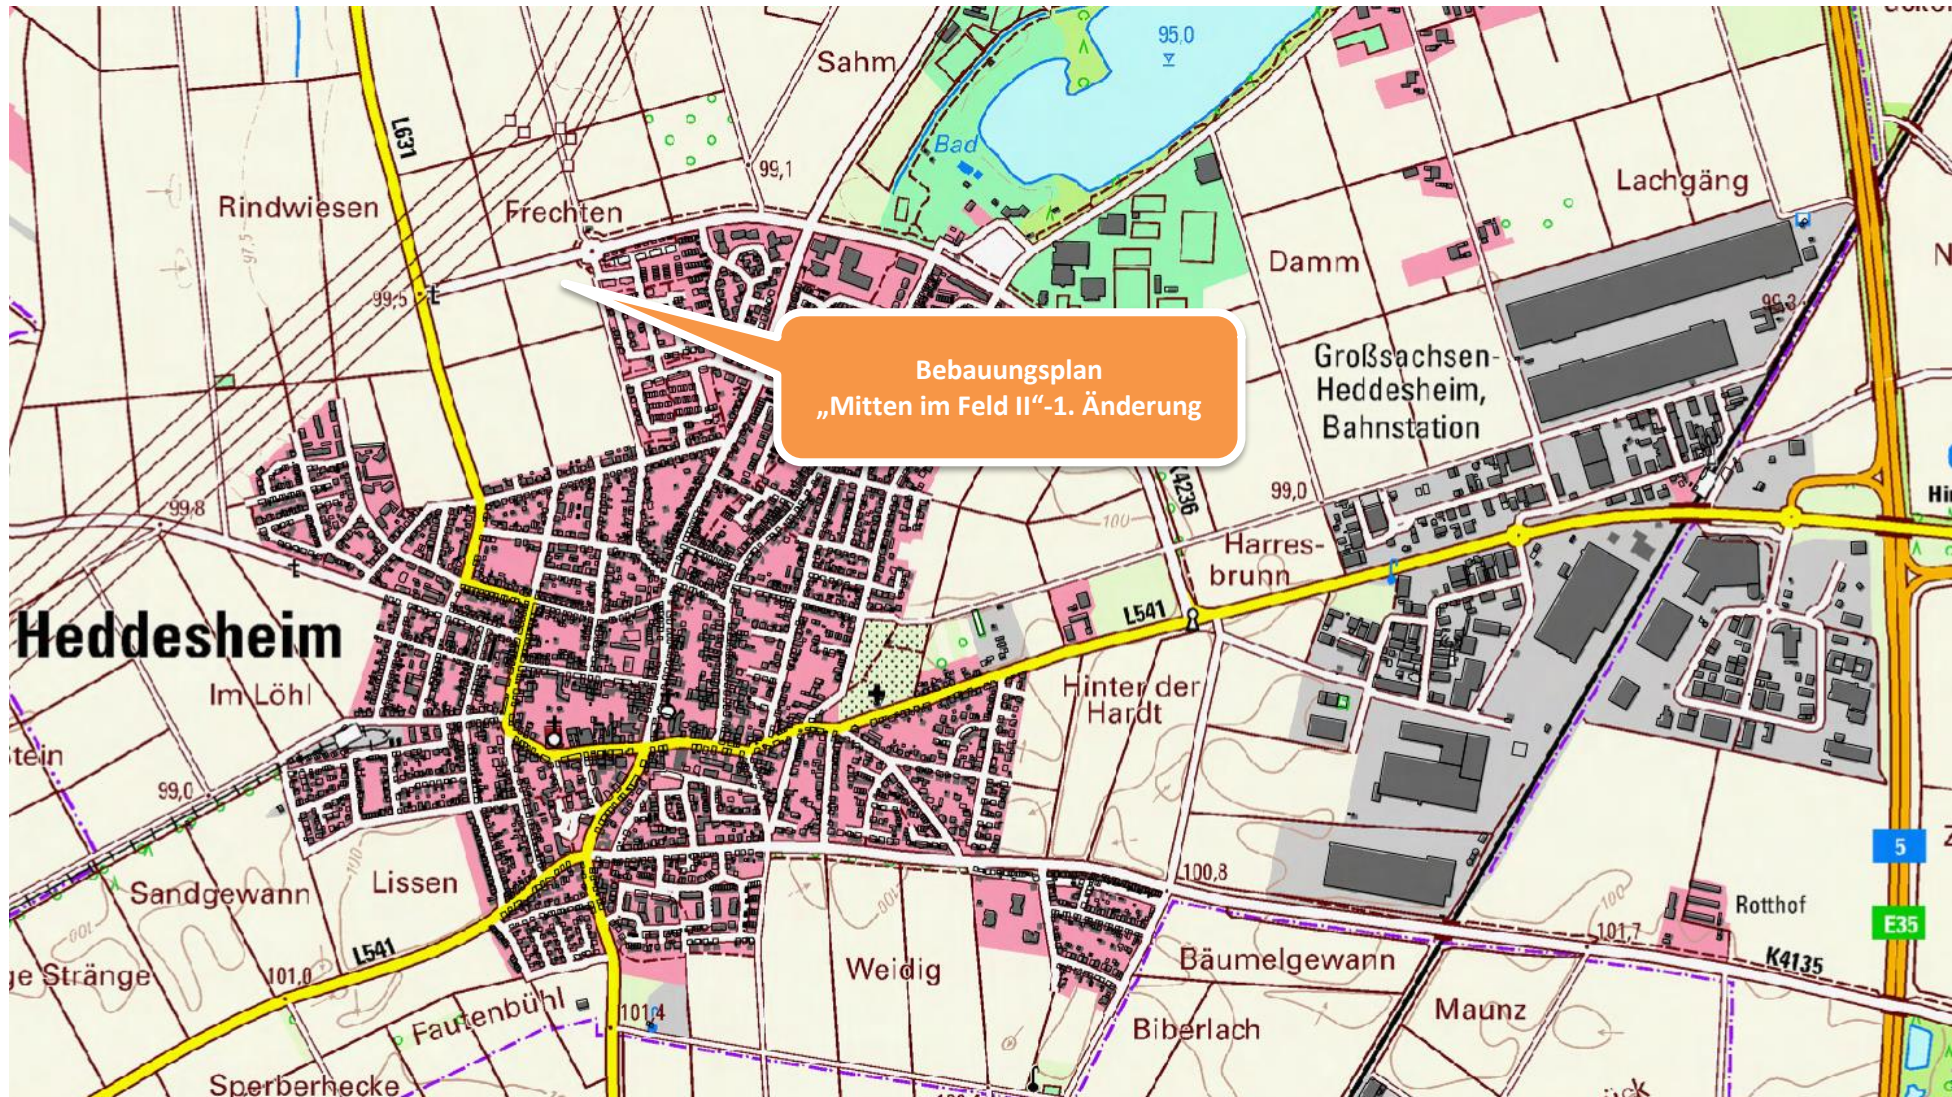

Übersichtsplan