


## Bebauungsplan „Sportgebiet Teilbereich 1 – 2. Änderung“

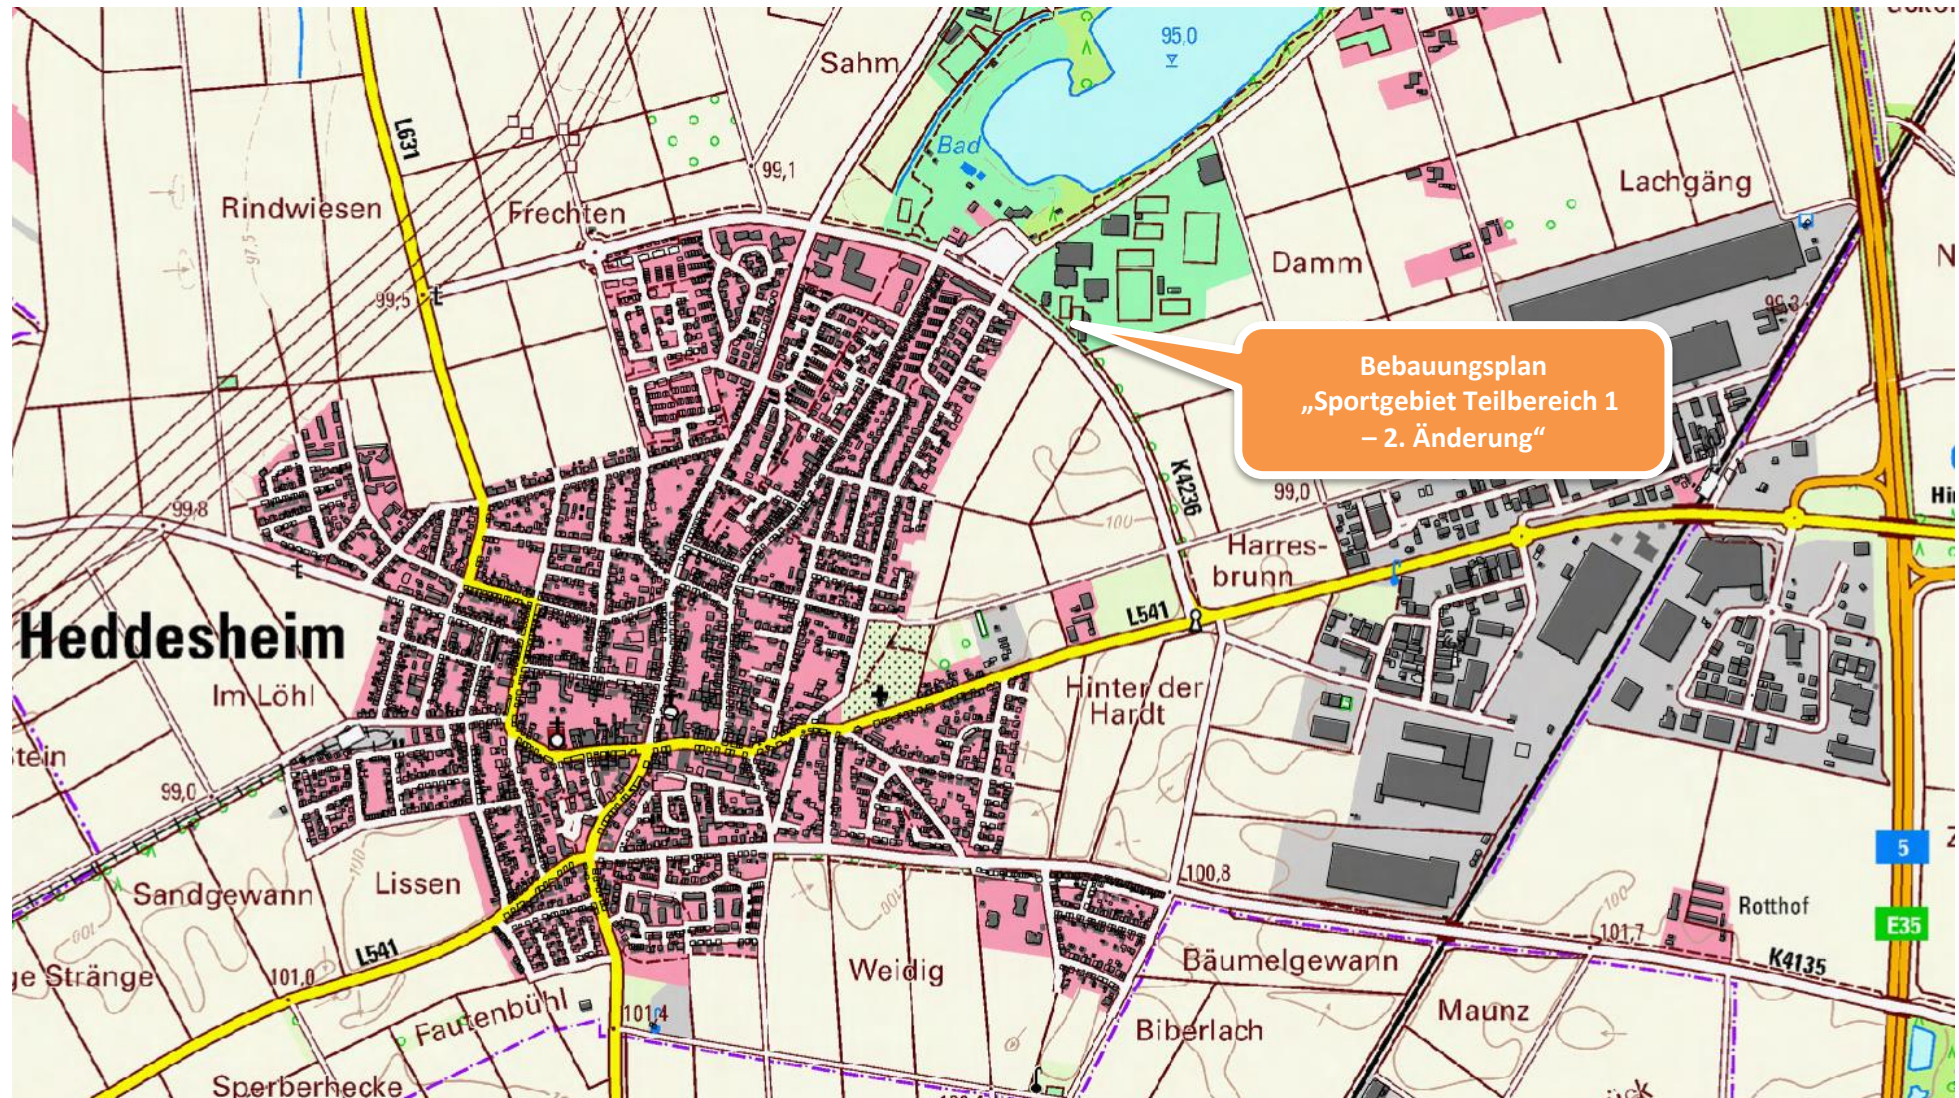

Übersichtsplan