


## Bebauungsplan „Erweiterung Gewerbegebiet-Süd“

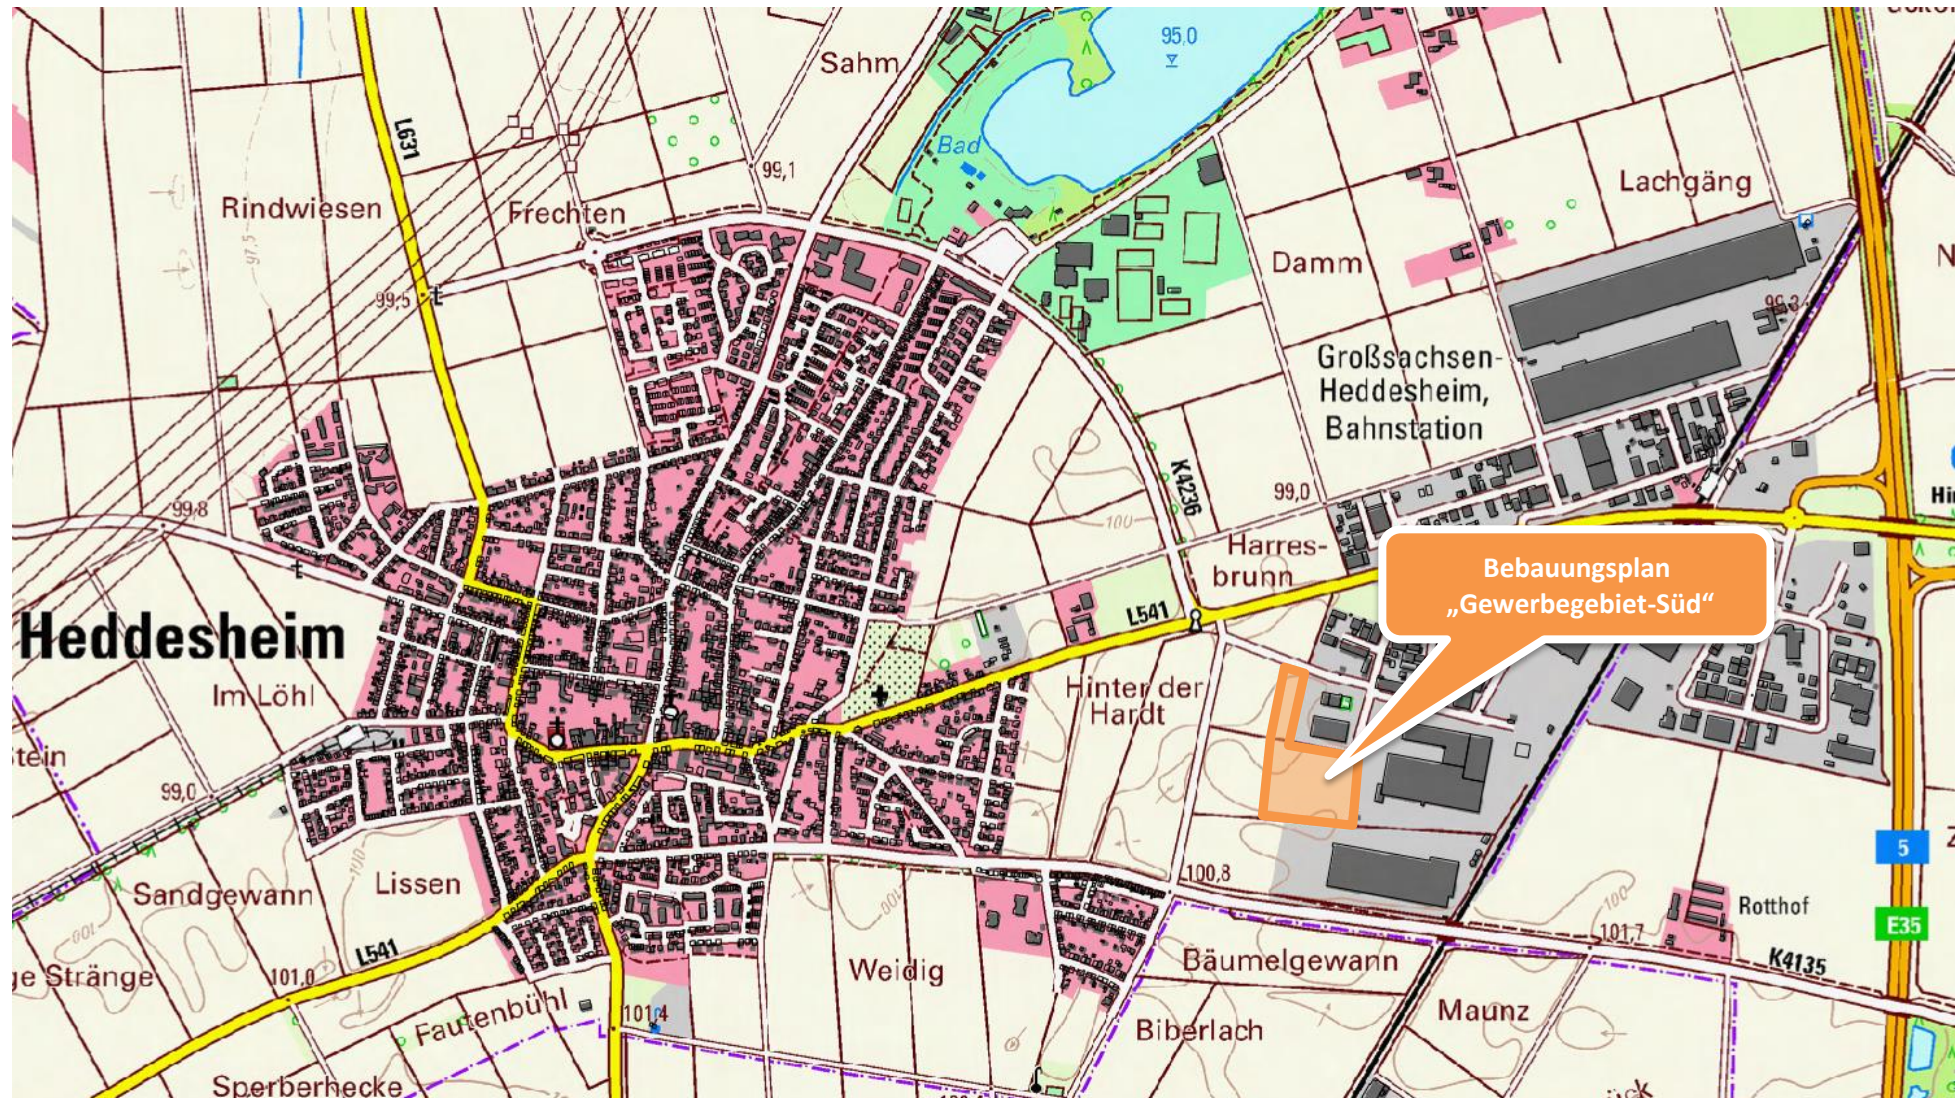

Übersichtsplan