


## Bebauungsplan „Gebiet zwischen Edeka- und Industriestraße“

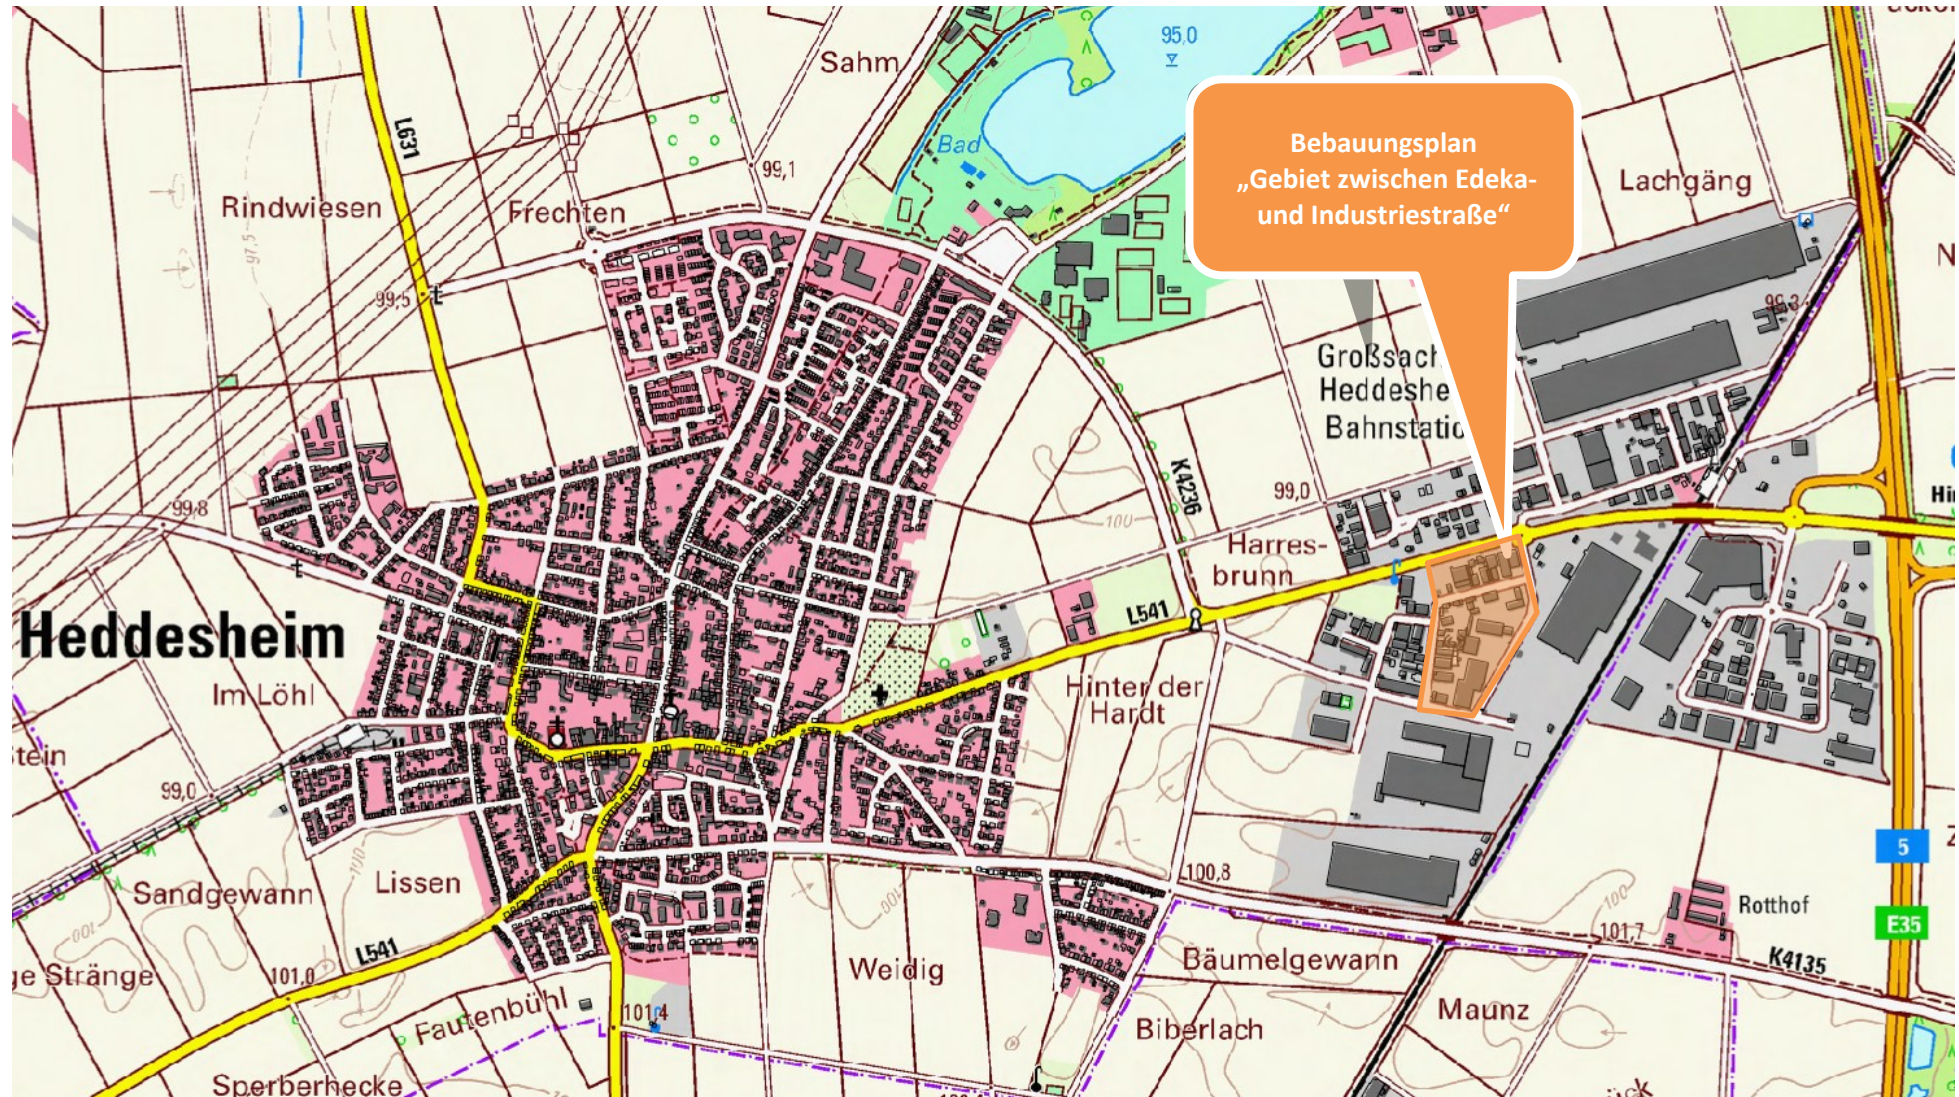

Übersichtsplan